

ORIENTACJA 1:25000

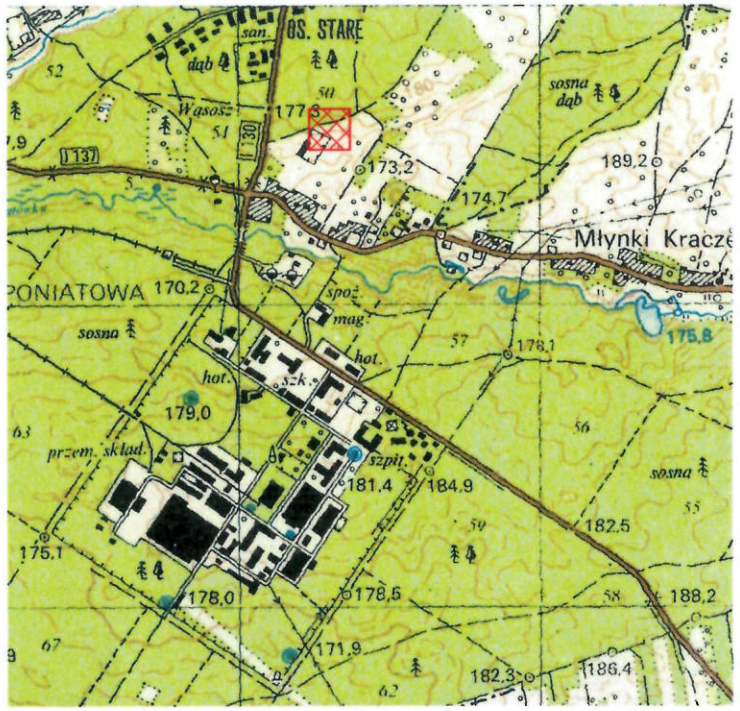

Polska Spółka Gazownictwa sp. z o.o.
ul. Krucza 6/14, 00-537 Warszawa

Oddział Zakład Gazowniczy w Lublinie
ul. Diamentowa 15, 20-471 Lublin
tel. 81 445 21 00, faks 81 445 21 33
NIP 525 24 96 411
KRS 0000374001 REGON 142739519

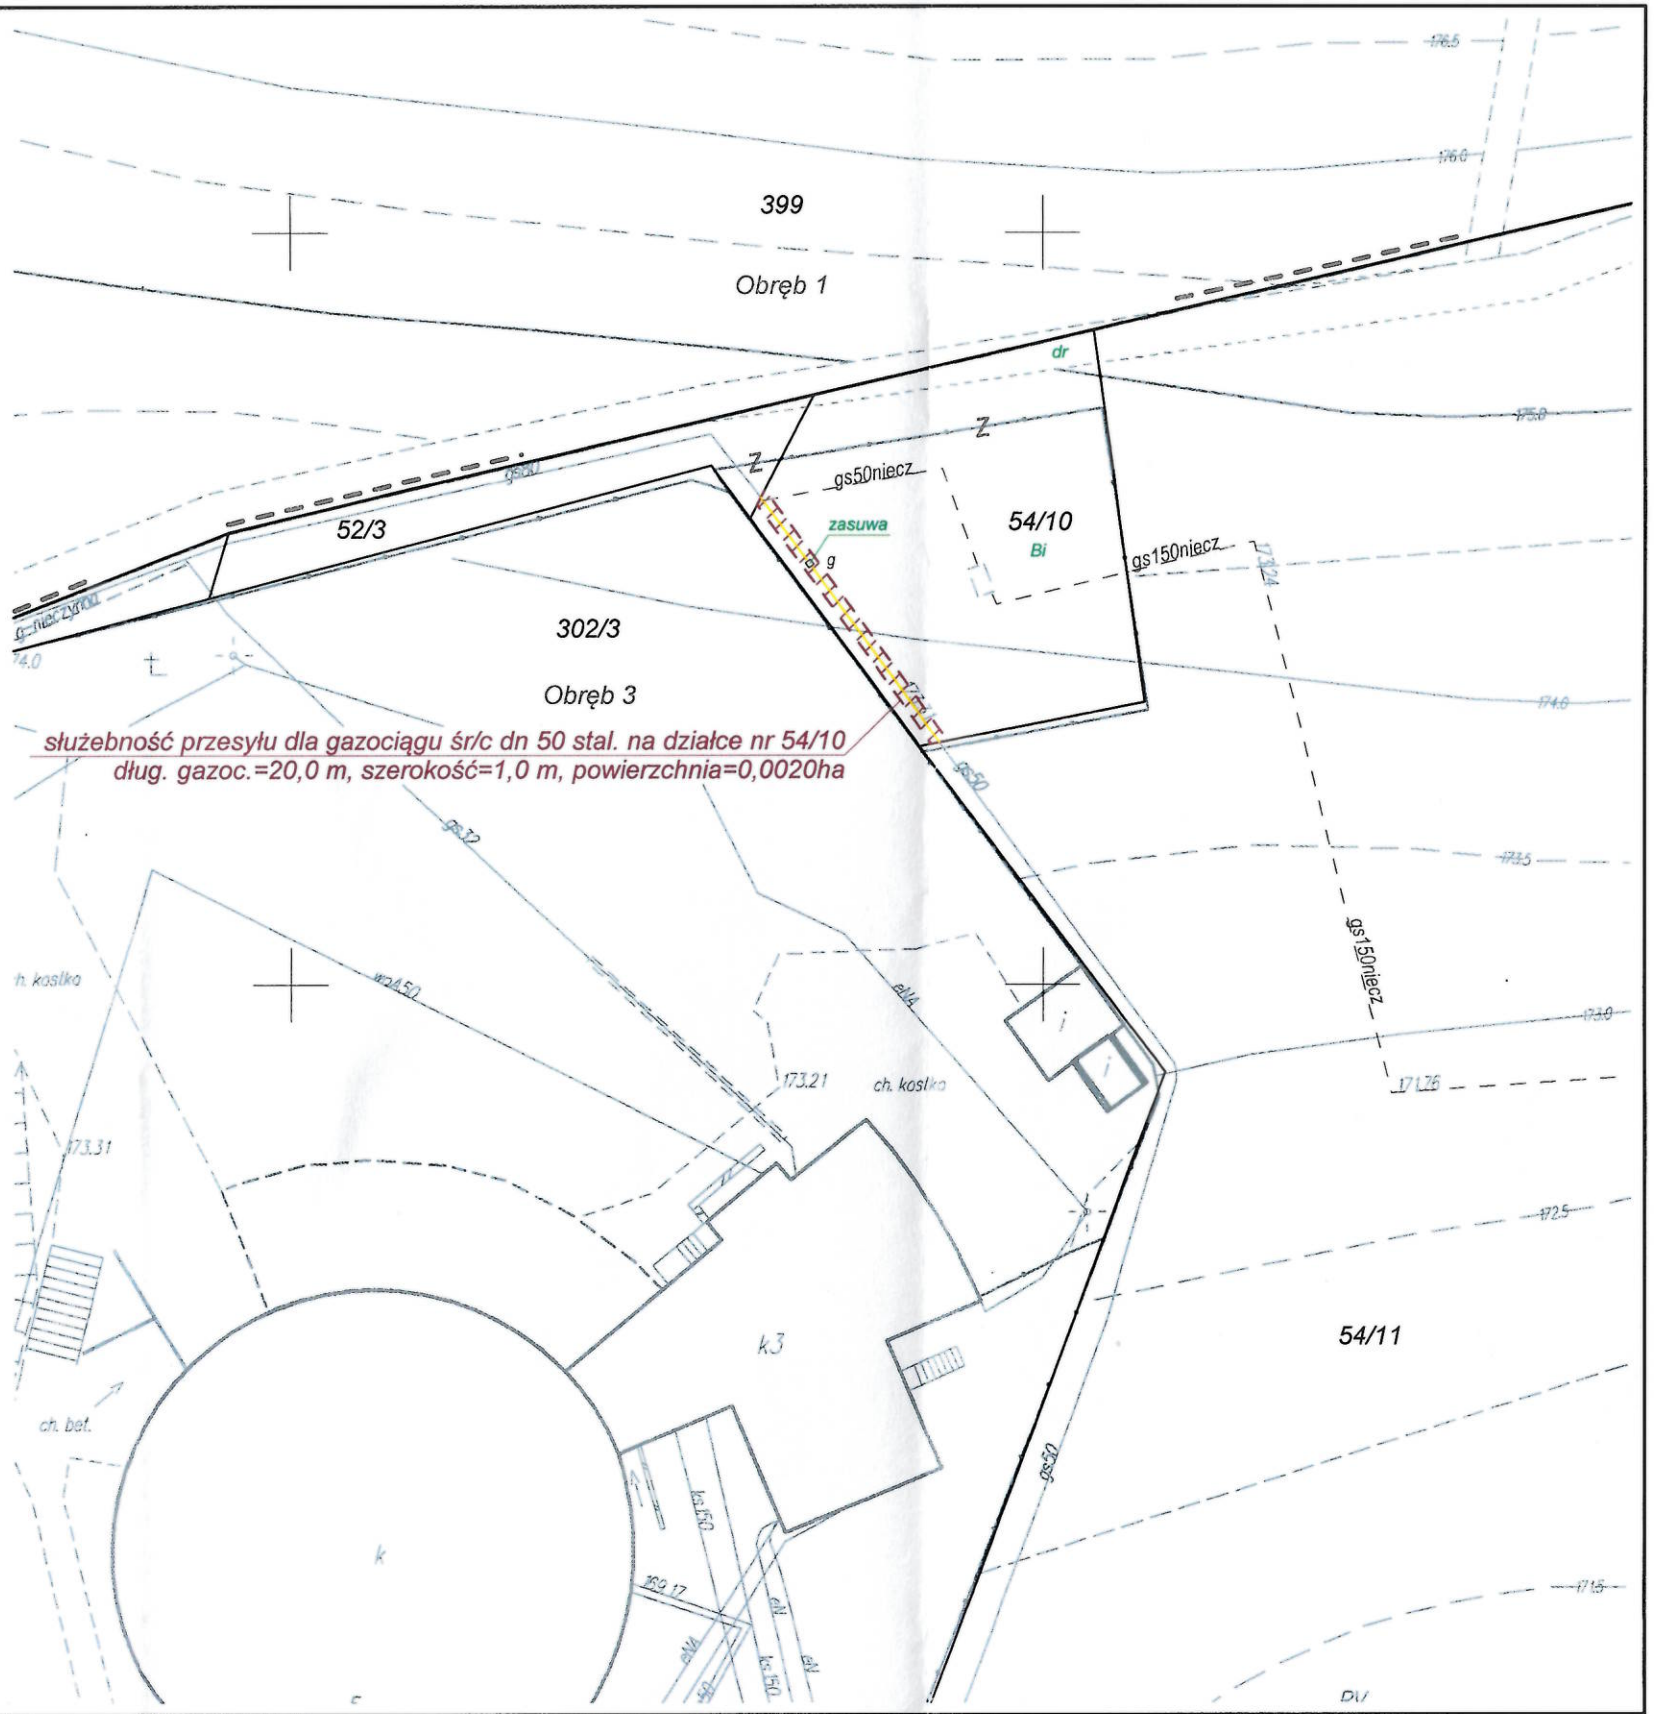

Wypis z rejestru gruntów

Właściciel nieruchomości adres	Nr obrębu	Nr Ark.	Nr jedn. rejestr	Adres nieruchomości	Nr działki	Użytek gruntowy	Pole powierzchni
Polska Spółka Gazownictwa sp. z o.o. ul. M. Kasprzaka 25 01-224 Warszawa	3	3	G.112	Przy ul. Lubelskiej	**54/10**	dr Bi	**0,0028** **0,0475**
	OGÓŁEM:						**0,0503**

Województwo: lubelskie
Powiat: opolski
Gmina: 061206_4 - Miasto Poniatowa
Obręb:061206_4.0003 Młynki
Działka: 54/10

(adres nieruchomości)

Przy ul. Lubelskiej

MAPA DO USTALENIA SŁUŻEBNOŚCI GRUNTOWYCH

KW LU1O/00032693/1

Skala 1:500

Wykazane na mapie granice, sytuację i uzbrojenie wrysowano na podstawie mapy numerycznej zachowanej w PODGiK w Opolu Lubelskim oraz Systemu Zarządzania Infrastrukturą PSG. Szerokość strefy (pasa eksploatacyjnego) przyjęto na podstawie Normy Zakładowej PGNiG nr ZN-G-7001:2014.

Mapę wykonał: Wojciech Wnuk
Nr uprawnień zawodowych: 14206
dn. 1.12.2017 r.
rob. nr 22/G/15

Starszy Specjalista
ds. Zarządzania Majątkiem Sieciowym

Wojciech Wnuk
Upr. geodezyjne nr 14206

podpis .....