

Prezydent Wrocławia

Województwo dolnośląskie
 Powiat Miasto Wrocław
 Miejscowość Wrocław
 Jednostka ewidencyjna 026401_1, M. Wrocław
 Obręb numer: 0059
 nazwa: Psie Pole

Wypis z rejestru gruntów

Nr jednostki rejestrowej **G.393**

właściciel SKARB PAŃSTWA
 udział : 1/1
 użytkownik wieczysty POLSKA SPÓŁKA GAZOWNICTWA SPÓŁKA Z OGRANICZONĄ
 ODPOWIEDZIALNOŚCIĄ, REGON: 142739519
 do dnia 05.12.2089 01-224 WARSZAWA, MARCINA KASPRZAKA 25
 udział : 1/1

Ark. mapy	Numer działki	Bliższe określenie położenia	Opisy użytków	Ozn. uż. i kont. klasyf.	Powierzchnia		Nr księgi wieczystej
					użytków w ha	działki w ha	
13	26/19	KIEŁCZOWSKA	grunty przezn pod budowę dróg publ lub linii kolej	Tp	0.0042	0.0042	WR1K/00055981/0
Id dz: 026401_1.0059.AR_13.26/19							
13	26/20	KIEŁCZOWSKA	inne tereny zabudowane	Bi	0.0209	0.0209	WR1K/00055981/0
Id dz: 026401_1.0059.AR_13.28/20							
13	26/21	KIEŁCZOWSKA 32a	inne tereny zabudowane	Bi	0.0835	0.0835	WR1K/00055981/0
Id dz: 026401_1.0059.AR_13.26/21							
Razem :					0.1086	0.1086	

Słownie: tysiąc osiemdziesiąt sześć m. kw.

Sporządzono w Zarządzie Geodezji, Kartografii i Katastru Miejskiego we Wrocławiu

al. Marcina Kromera 44, 51-163 Wrocław

według stanu na dzień: 15.09.2015

Zlecenie nr: ZKK17.TE.6621.9232.2015

Sporządził(a): Karolina Kędzierska

Sprawdził(a): Justyna Janus

Dokument niniejszy jest przeznaczony do dokonywania wpisu w księdze wieczystej



(Pieczęć urzędowa)

Z up. Prezydenta Wrocławia

Lidia Wysocka

p.o. Kierownik Pracowni w Biurze Katastru Miejskiego

(Imię i nazwisko osoby reprezentującej organ)

Wrocław, dnia 15.09.2015 r.

Prezydent Wrocławia

Województwo

dolnośląskie

Powiat

Miasto Wrocław

Jednostka ewidencyjna


026401_1, M. Wrocław

Obręb ewidencyjny

0059 - Pała Pole, AM 13

Wrys z mapy ewidencyjnej

Skala 1 : 1000

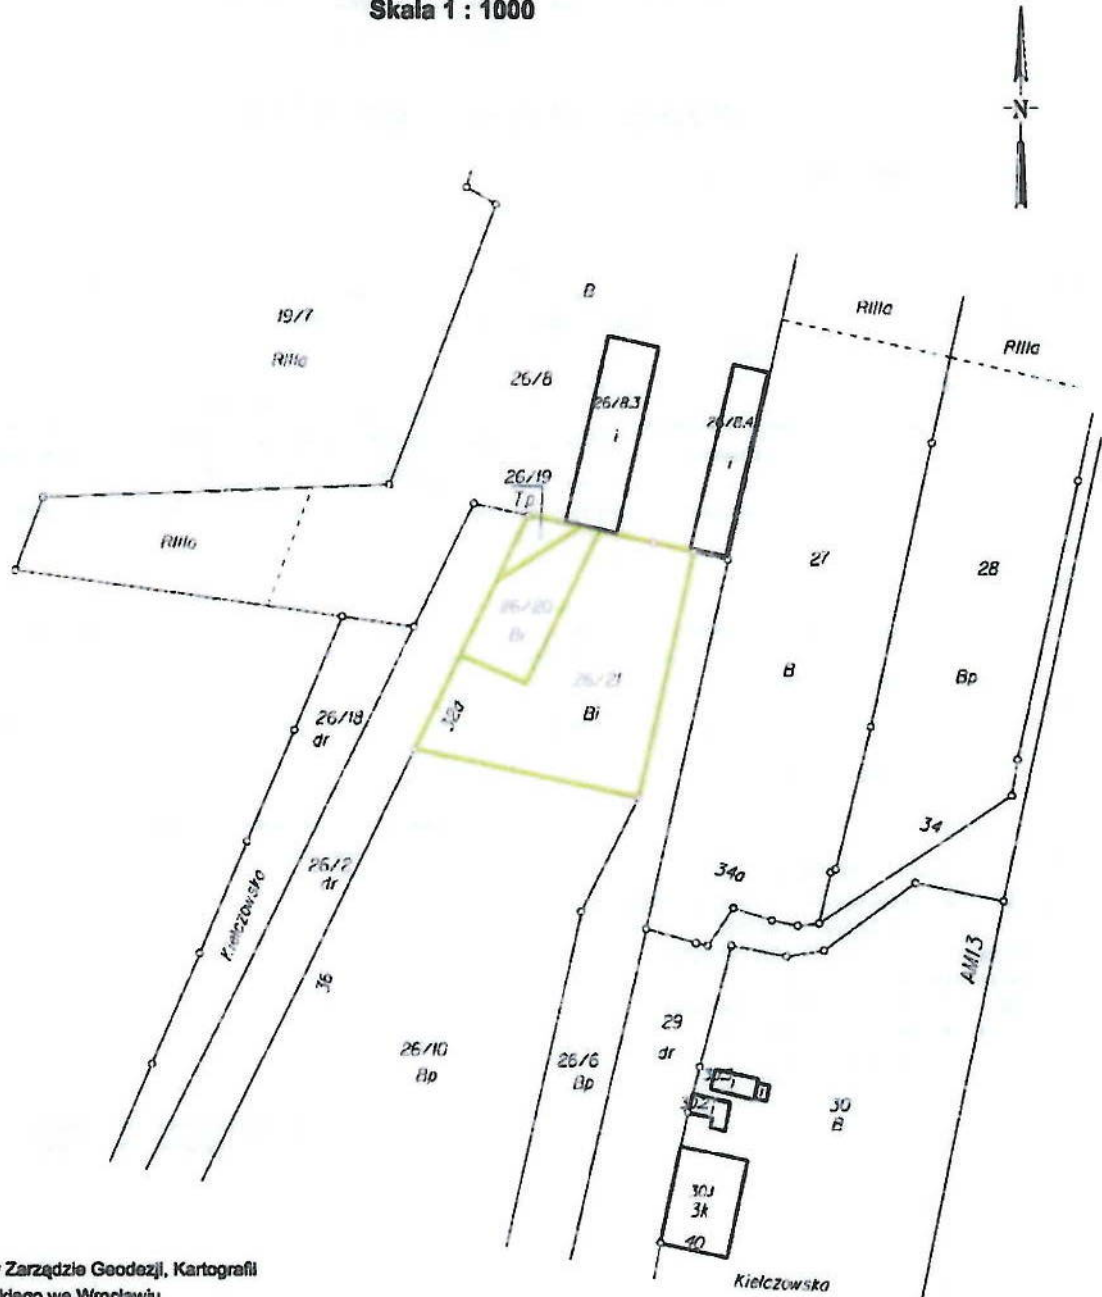

Sporządzono w Zarządzie Geodezji, Kartografii
i Katastru Miejskiego we Wrocławiu
według stanu na dzień: 15.09.2015

Wykonano w 1 egzemplarzu
Zlecenie nr: ZKK17.TE.6621.9232.2015

Sporządził(a): Karolina Kędzierska
Sprawdził(a): Justyna Janus



(Pieczęć urzędowa)

Dokument niniejszy jest przeznaczony do
dokonywania wpisu w księdze wieczystej

Z up. Prezydenta Wrocławia

Lidia Wysocka
p.o. Kierownik Pracowni
w Biurze Katastru Miejskiego

(Imię i nazwisko osoby reprezentującej organ)
Wrocław, 15.09.2015