

Województwo: wielkopolskie
 Powiat: Miasto Poznań
 Jednostka ewidencyjna: 306401_1 M. Poznań
 Obręb: Nr 0036, JUNIKOWO

Prezydent Miasta Poznania
 Nr sprawy: ZG-OUO.41020.1.1605.2021

WYPIS I WYRYS

z 02.03.2021 r.

ZARZĄD
 GEODEZJI I KATASTRU MIEJSKIEGO
GEOPZ
 61-655 Poznań, ul. Gronowa 20
 tel. 827-15-00, fax 823-02-01

Numer jednostki rejestrowej gruntów		G2600					
Identyfikator (PESEL, NIP, dowód osobisty REGON)	Właściciel/władający, adres/siedziba	Rodzaj prawa	Udział	Księga wieczysta lub inny dokument określający własność		Dokumenty określające inne prawa do działki niż własność i prawo użytkowania wieczystego	
	Miasto Poznań, 61-841 Poznań, pl. Kolegiacki 17	wl	1 / 1	POIP/ 00158098/9			
142739519	Polska Spółka Gazownictwa Spółka z ograniczoną odpowiedzialnością, 33-100 Tarnów, ul. Wojciecha Bandrowskiego 16	uw	1 / 1				
Identyfikator działki		Rodzaj użytku gruntowego i klasa bonitacyjna	Pole pow. konturów użytków gruntowych i klas bonitacyjnych [ha]	Pole pow. działki [ha]	Wartość gruntu	Numer rejestru zabytków	Identyfikator rejonu statyst.
306401_1.0036.AR_35.1/16					Data wyceny		
Identyfikator arkusza ewidencyjnego	Numer działki	Bp	0,1000	0,1000			
306401_1.0036.AR_35	1/16	Razem:	0,1000	0,1000			
Adres działki							
Droga publiczna		Numer drogi		Nazwa ulicy			
Obiekt fizjograficzny		Rodzaj		Nazwa			
Łączna suma powierzchni dla wypisu:		Pole pow. konturów użytków gruntowych i klas bonitacyjnych			Pole pow. działki [ha]		
		0,1000			0,1000		


Objaśnienia symboli rodzaju prawa

wl - Własność

uw - Użytkowanie wieczyste

Objaśnienia symboli rodzaju użytku

Bp - Zurbanizowane tereny niezabudowane lub w trakcie zabudowy

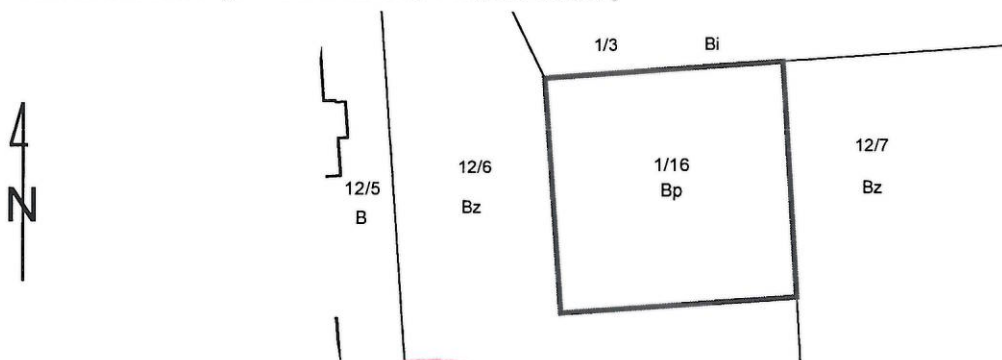

Skala 1:1000

Dokument niniejszy jest przeznaczony do dokonywania wpisu w księdze wieczystej. Z up. Prezydenta Miasta Poznania

Sporządził(a): Dawid Langner

Specjalista

Dawid Langner



02.03.2021

Teresa Cwiczark
 Specjalista

data i podpis osoby upoważnionej do wydania dokumentu