MAPA Z PROJEKTEM PODZIAŁU
skala 1:500

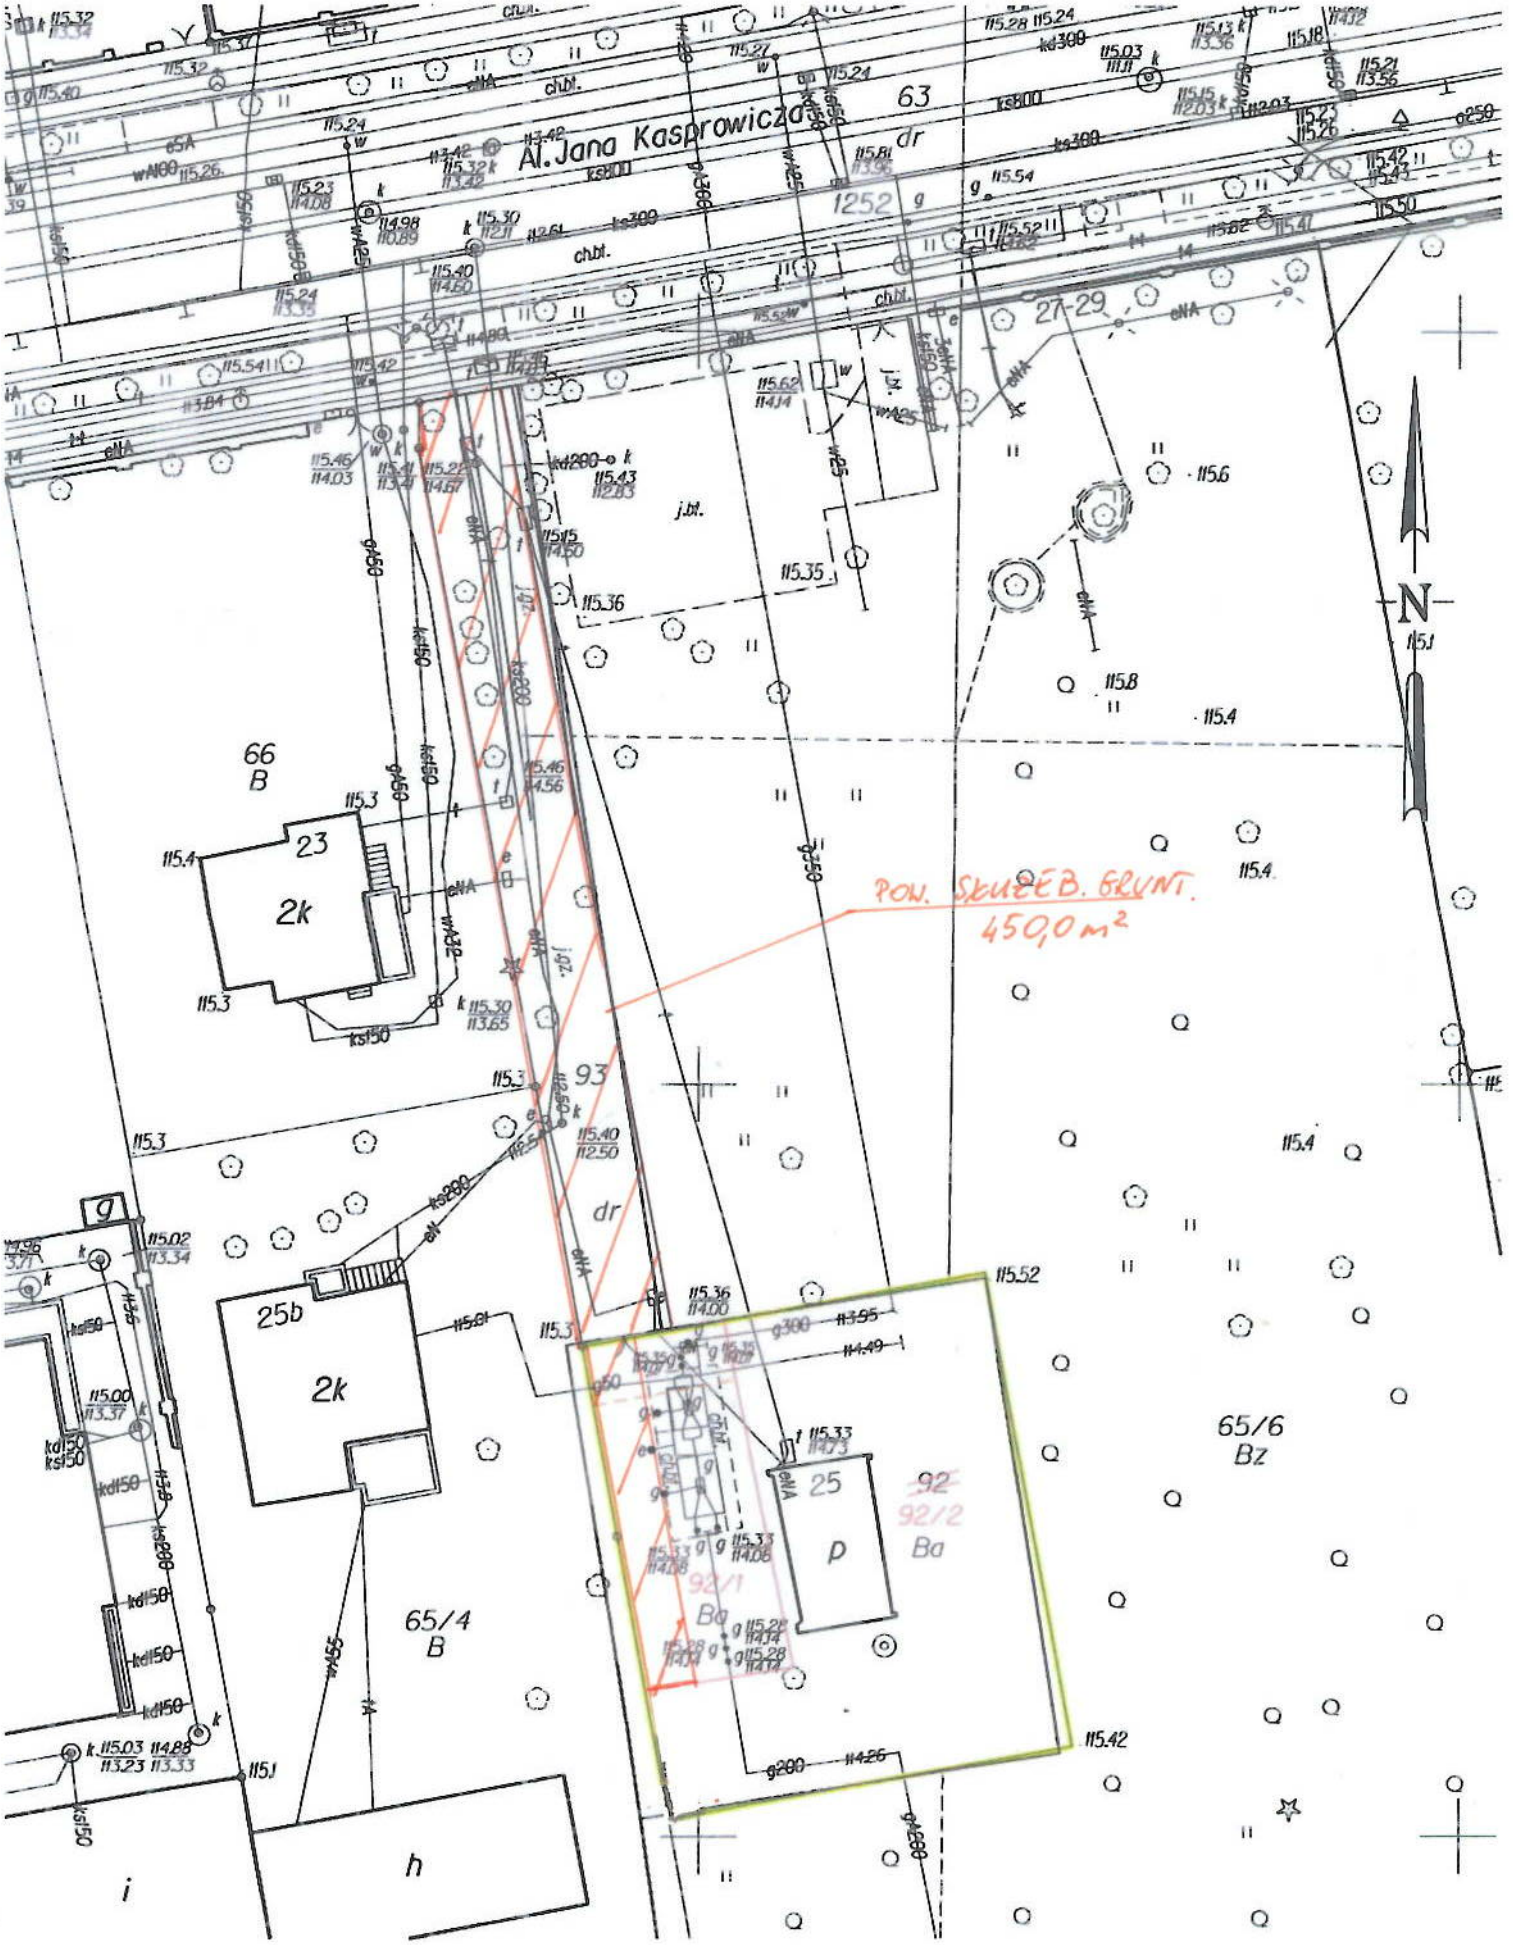

Anna.Stefanowska
Elektronicznie podpisany przez Anna.Stefanowska
Data: 2024.05.02 11:07:49 +02'00'